


Planta Primera E:1/100


SUPERFÍCIES ÚTILS. C/ FONT D'EN MAU, N°4		
		SUP. m2
Planta Baixa		
B0	BANY_0	4,12
E0	ENTRADA	4,67
E1	ESCALA	2,54
E/M/C	ESTAR - MENJADOR - CUINA	38,77
G	GARATGE	21,23
		71,33 m²
Planta Primera		
B1	BANY_1	6,96
BS	BANY SUITE	6,76
E2	DISTRIBUÏDOR / ESTUDI	14,39
H1	HABITACIÓ_1	13,94
H2	HABITACIÓ_2	13,10
HS	HABITACIÓ SUITE	12,38
V	VESTIDOR	7,57
		75,10 m²
		146,43 m²

SUPERFÍCIES CONSTRUÏDES. C/ FONT D'EN MAU, N° 4		
		SUP. m2
Planta Baixa		
		85,77
Planta Primera		
		87,50
		173,27 m²

SUPERFÍCIE DE LA PARCEL·LA	217,70 m²
-----------------------------------	-----------------------------

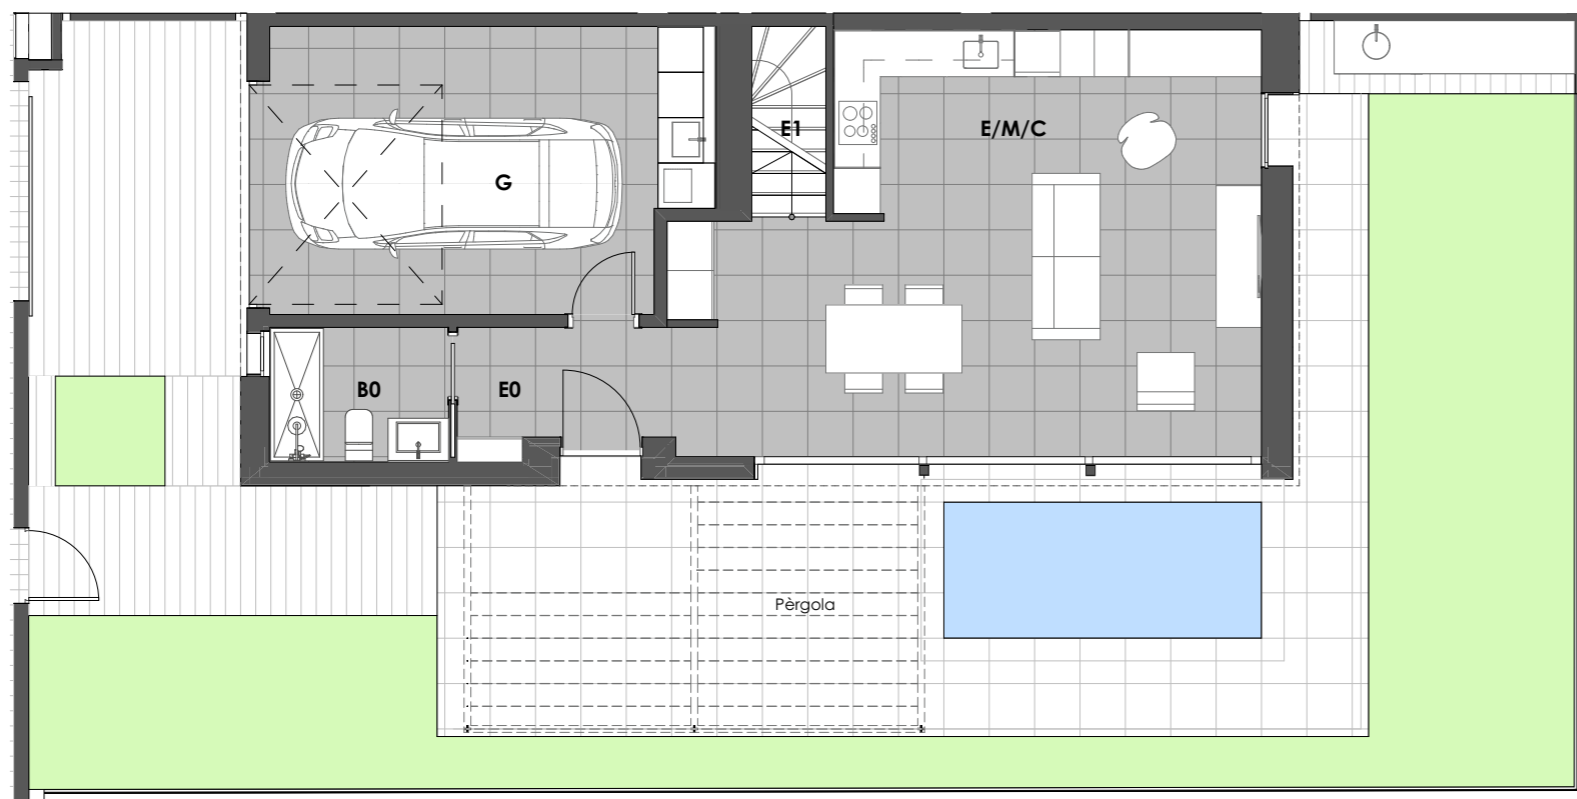

Planta Baixa E:1/100

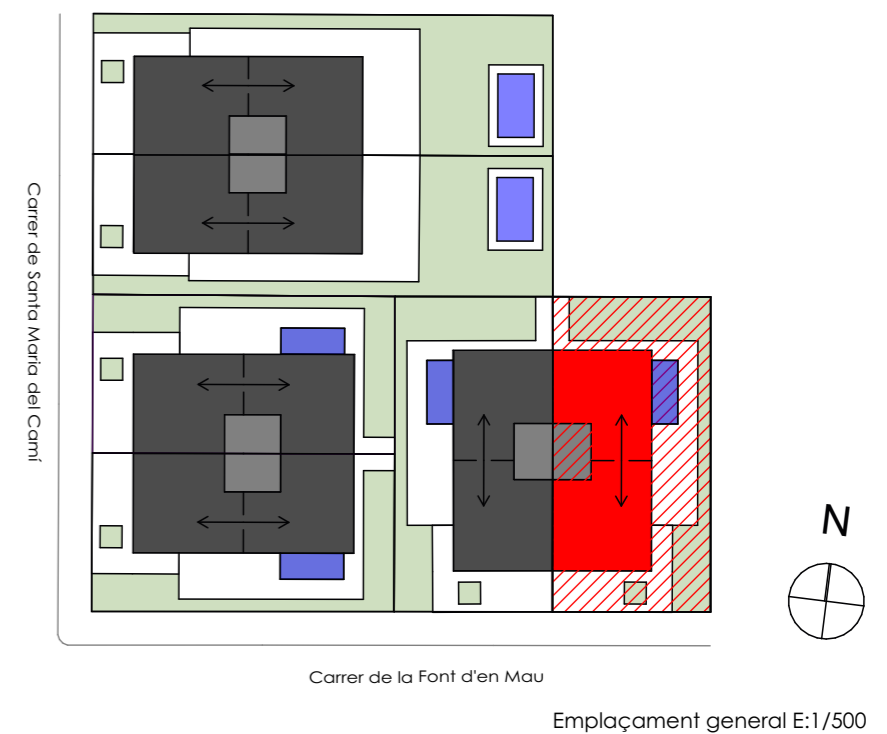


Emplaçament general E:1/500

6 HABITATGES UNIFAMILIARS ADOSSATS APARELLATS. LA GARRIGA

C/ Font d'en Mau, n°4



GRUP TORT
www.gruptort.com

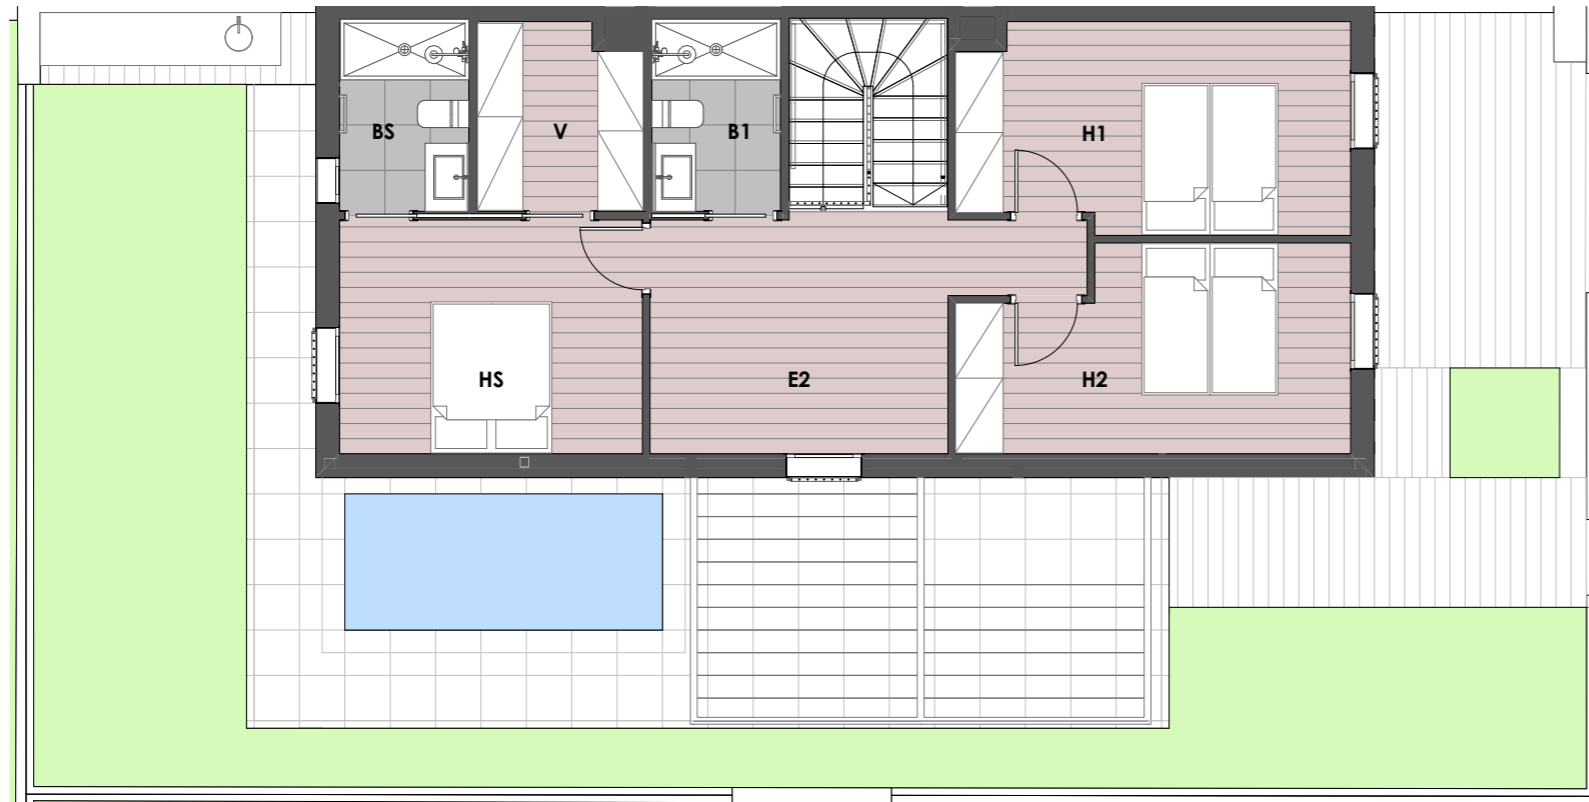


Planta Primera E:1/100


SUPERFÍCIES ÚTILS. C/ FONT D'EN MAU, N°6		
		SUP. m2
Planta Baixa		
B0	BANY_0	4,12
E0	ENTRADA	4,67
E1	ESCALA	2,54
E/M/C	ESTAR - MENJADOR - CUINA	38,77
G	GARATGE	21,23
		71,33 m²
Planta Primera		
B1	BANY_1	6,96
BS	BANY SUITE	6,76
E2	DISTRIBUÏDOR / ESTUDI	14,39
H1	HABITACIÓ_1	13,94
H2	HABITACIÓ_2	13,10
HS	HABITACIÓ SUITE	12,38
V	VESTIDOR	7,57
		75,10 m²
		146,43 m²

SUPERFÍCIES CONSTRUÏDES. C/ FONT D'EN MAU, N° 6		
		SUP. m2
Planta Baixa		
		85,77
Planta Primera		
		87,50
		173,27 m²

SUPERFÍCIE DE LA PARCEL·LA **217,72 m²**

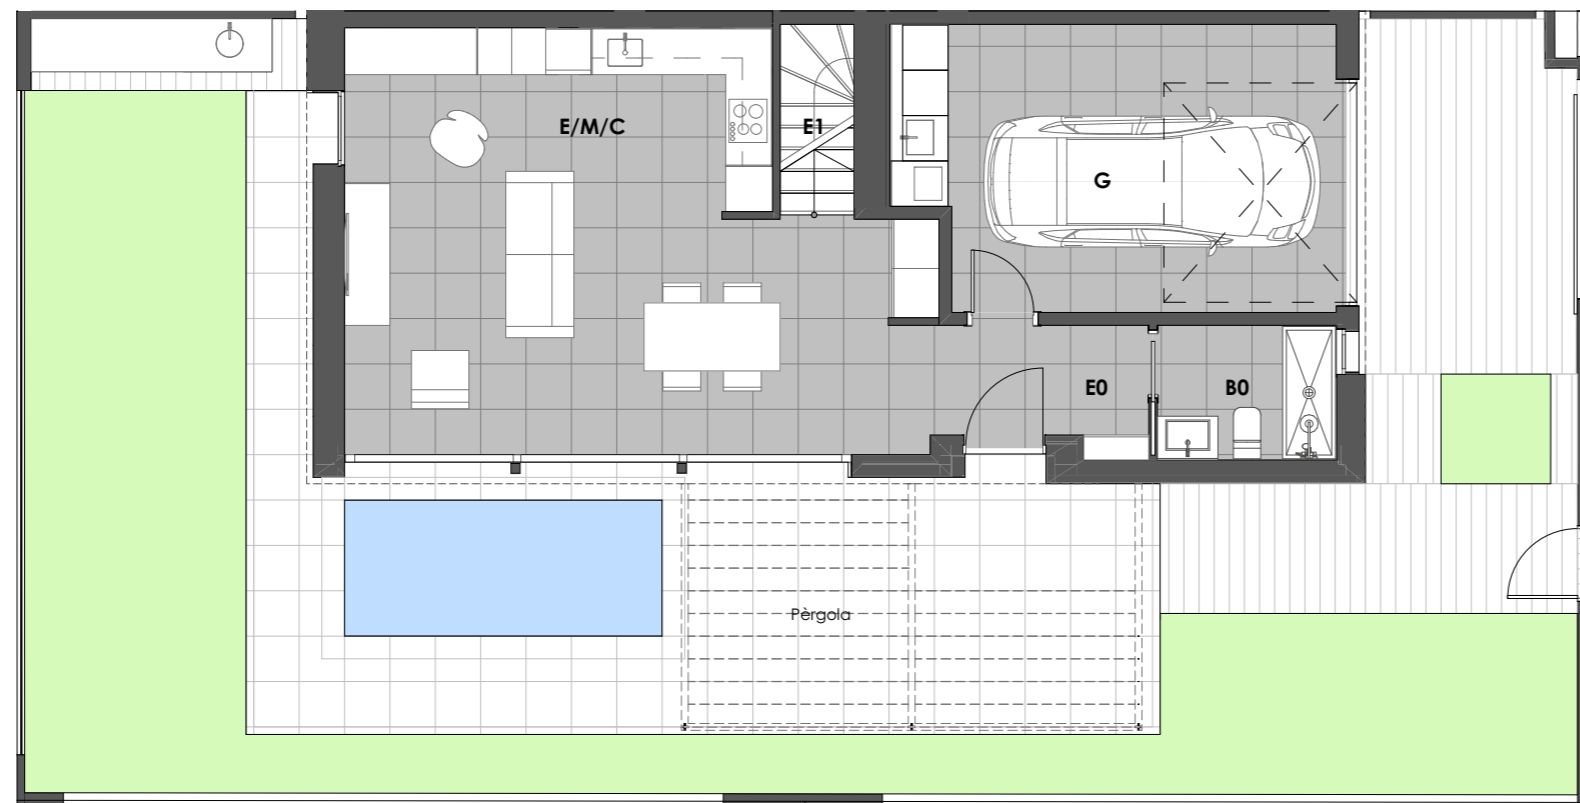

Planta Baixa E:1/100

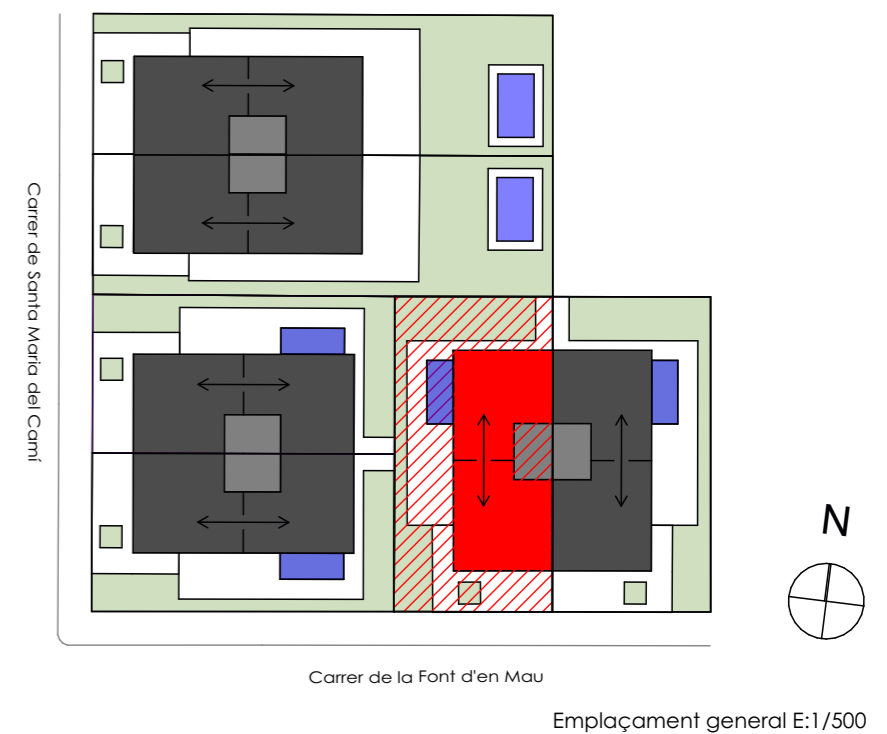

Emplaçament general E:1/500




6 HABITATGES UNIFAMILIARS ADOSSATS APARELLATS. LA GARRIGA

C/ Font d'en Mau, n°6



GRUP TORT
www.gruptort.com

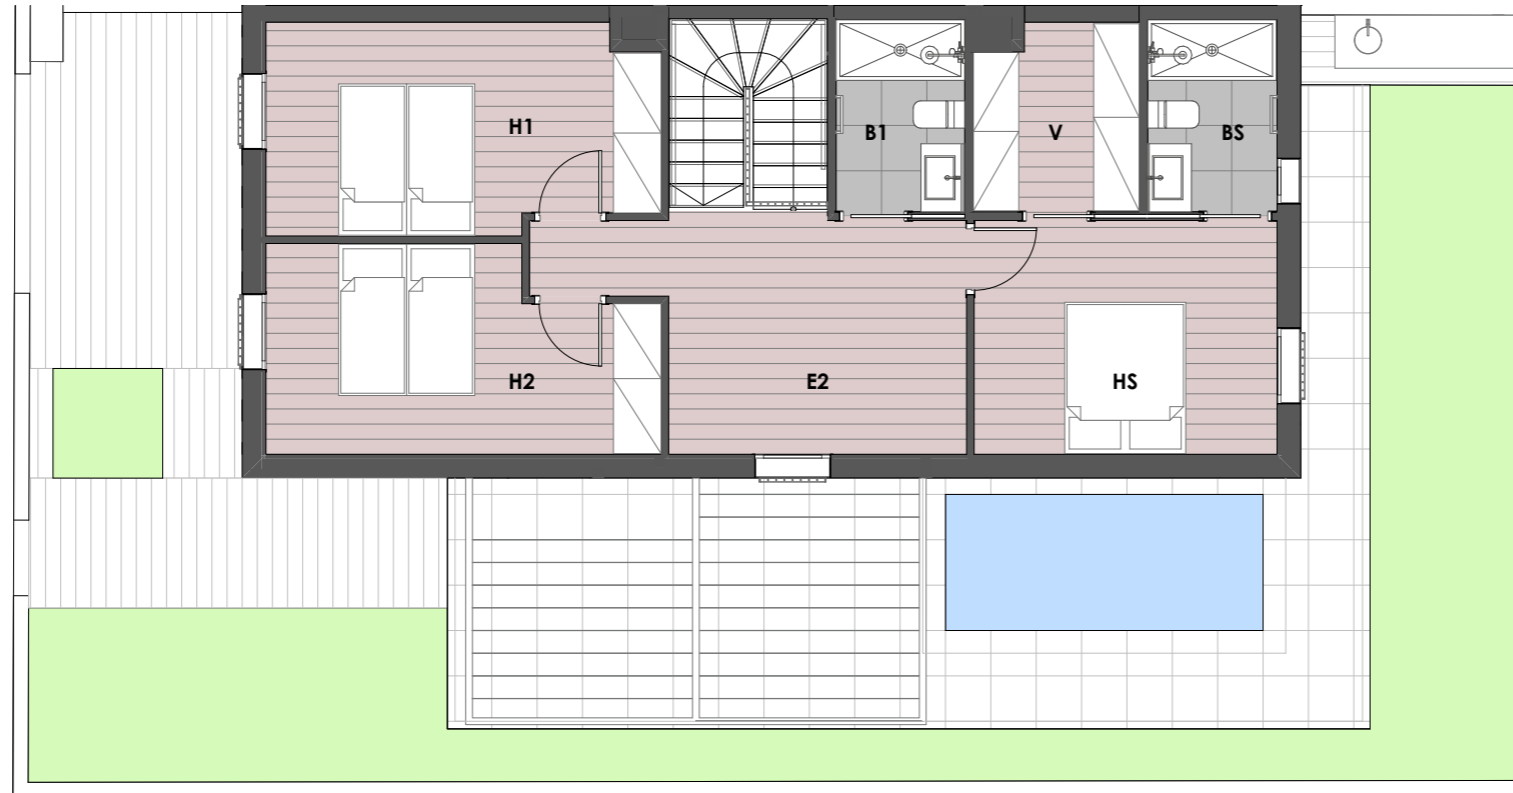


Planta Primera E:1/100


SUPERFÍCIES ÚTILS. C/ SANTA MARIA DEL CAMÍ, Nº71		
		SUP. m2
Planta Baixa		
B0	BANY_0	4,12
E0	ENTRADA	4,67
E1	ESCALA	2,54
E/M/C	ESTAR - MENJADOR - CUINA	38,77
G	GARATGE	21,23
		71,33 m²
Planta Primera		
B1	BANY_1	6,96
BS	BANY SUITE	6,76
E2	DISTRIBUÏDOR / ESTUDI	14,39
H1	HABITACIÓ_1	13,94
H2	HABITACIÓ_2	13,10
HS	HABITACIÓ SUITE	12,38
V	VESTIDOR	7,57
		75,10 m²
		146,43 m²

SUPERFÍCIES CONSTRUÏDES		SUP. m2
C/ SANTA MARIA DEL CAMÍ, Nº 71		
Planta Baixa		85,77
Planta Primera		87,50
		173,27 m²

SUPERFÍCIE DE LA PARCEL·LA **208,91 m²**

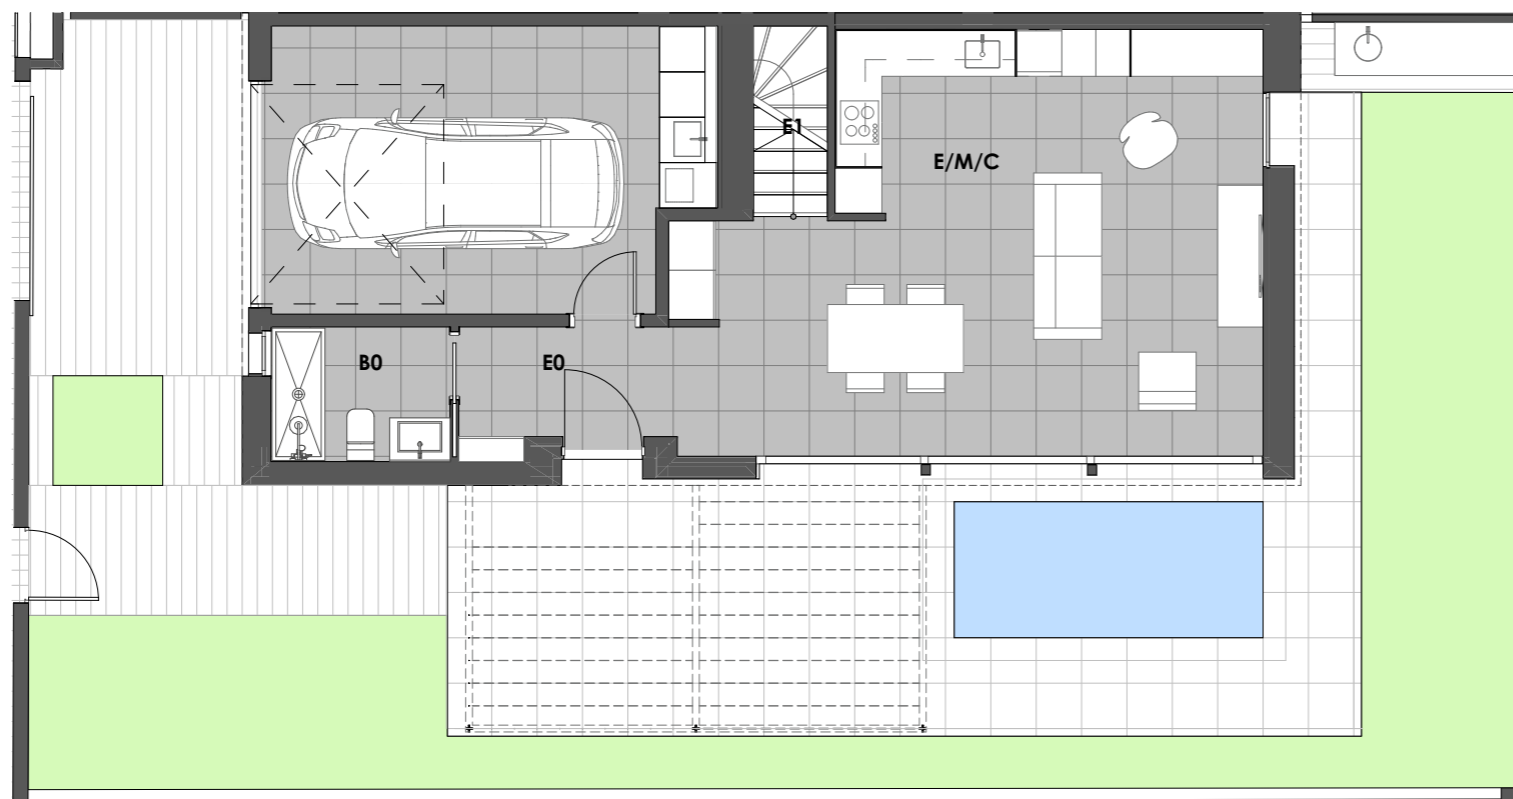

Planta Baixa E:1/100

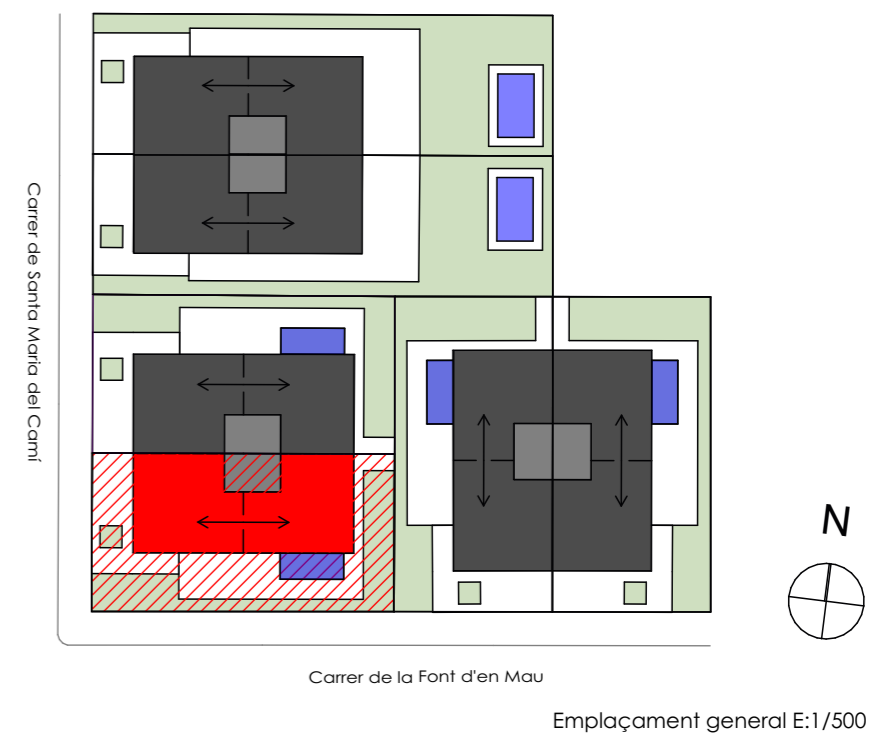


Emplaçament general E:1/500

6 HABITATGES UNIFAMILIARS ADOSSATS APARELLATS. LA GARRIGA

C/ Santa Maria del Camí, nº71



GRUP TORT
www.gruptort.com

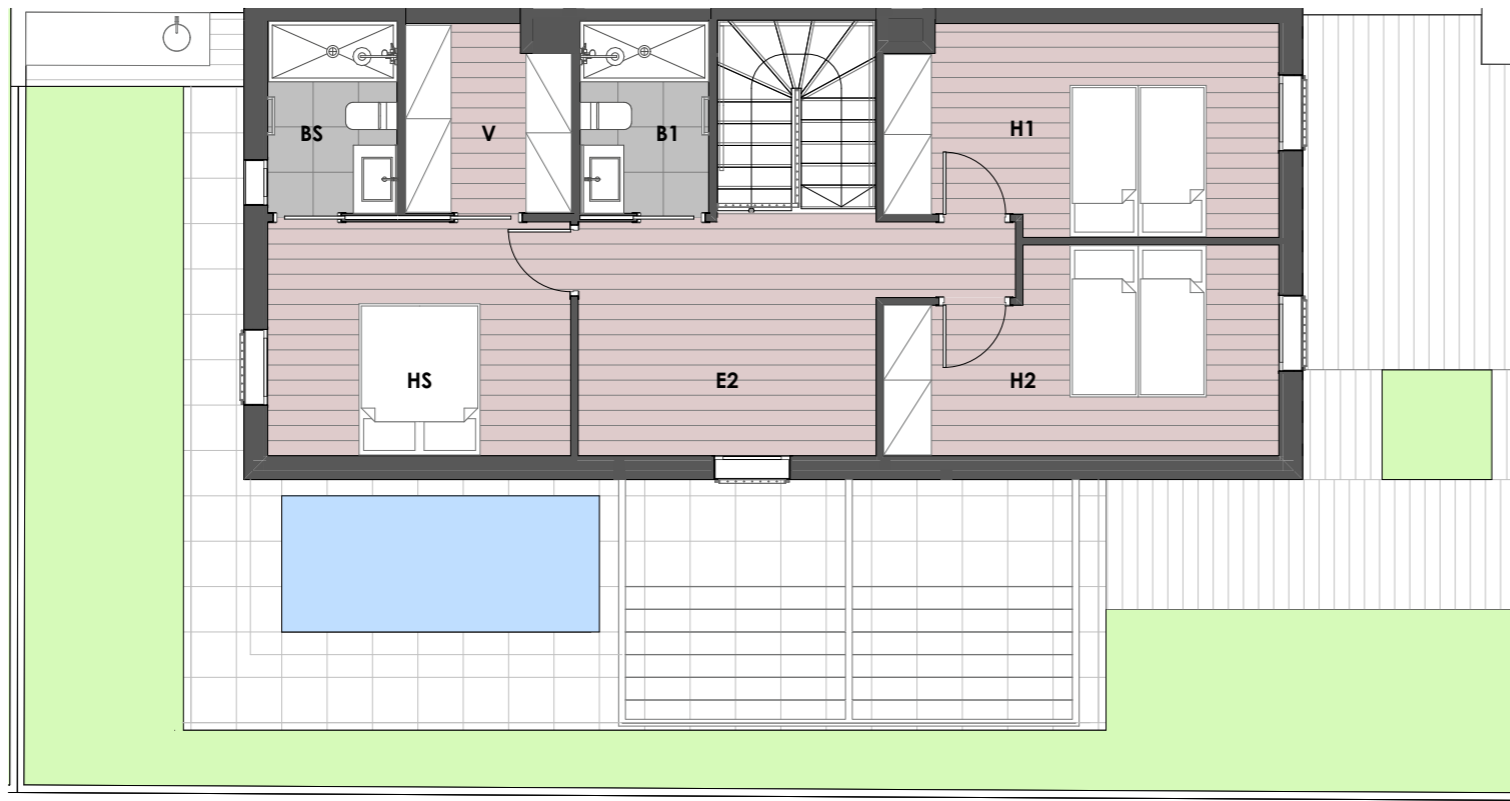

Planta Primera E:1/100

SUPERFÍCIES ÚTILS. C/ SANTA MARIA DEL CAMÍ, Nº69
SUP. m2


Planta Baixa		
B0	BANY_0	4,12
E0	ENTRADA	4,67
E1	ESCALA	2,54
E/M/C	ESTAR - MENJADOR - CUINA	38,77
G	GARATGE	21,23
		71,33 m²

Planta Primera		
B1	BANY_1	6,96
BS	BANY SUITE	6,76
E2	DISTRIBUÏDOR / ESTUDI	14,39
H1	HABITACIÓ_1	13,94
H2	HABITACIÓ_2	13,10
HS	HABITACIÓ SUITE	12,38
V	VESTIDOR	7,57
		75,10 m²
		146,43 m²


SUPERFÍCIES CONSTRUÏDES
C/ SANTA MARIA DEL CAMÍ, Nº 69
SUP. m2

Planta Baixa		85,77
Planta Primera		87,50
		173,27 m²

SUPERFÍCIE DE LA PARCEL·LA **208,73 m²**

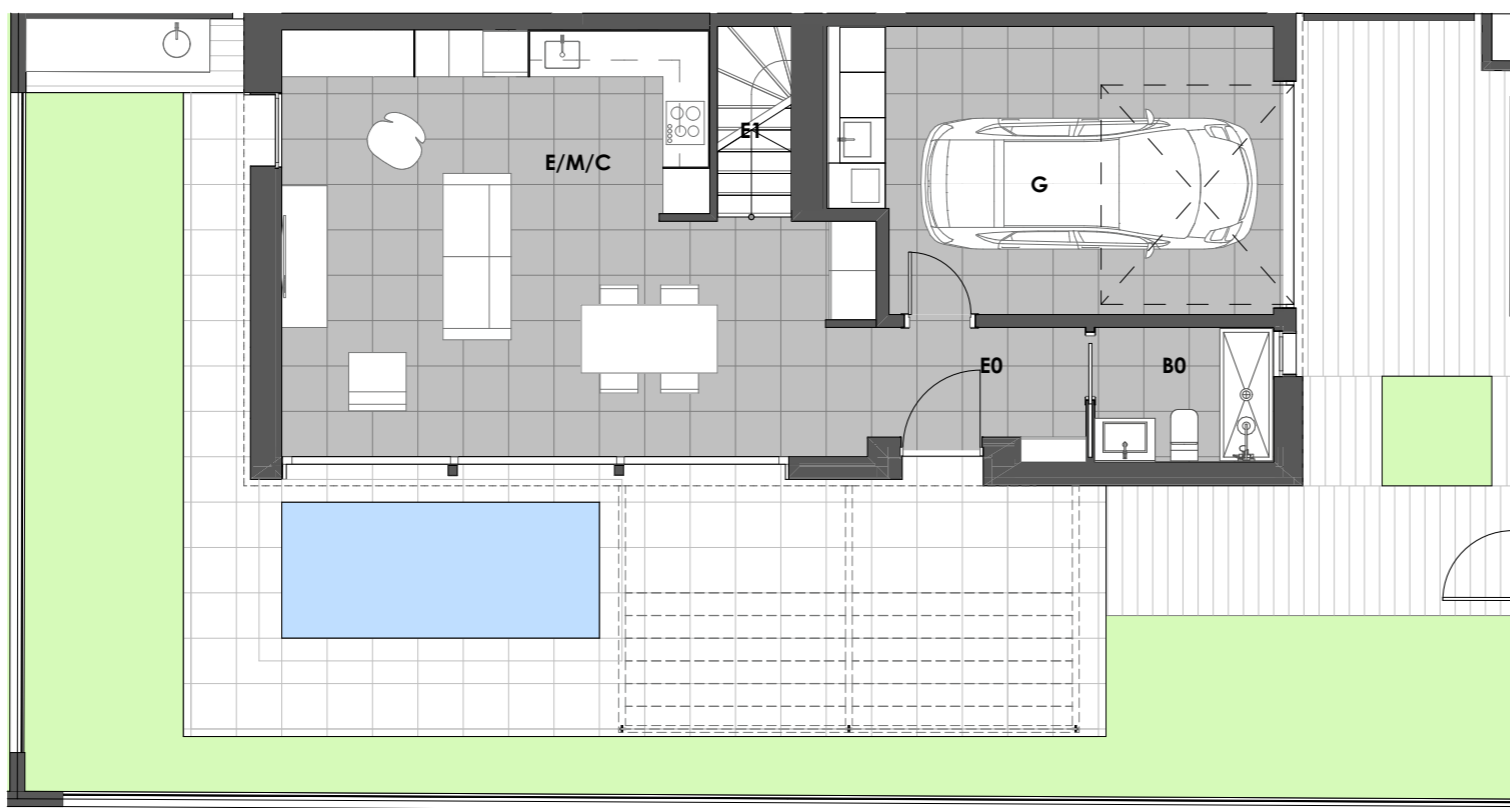

Planta Baixa E:1/100

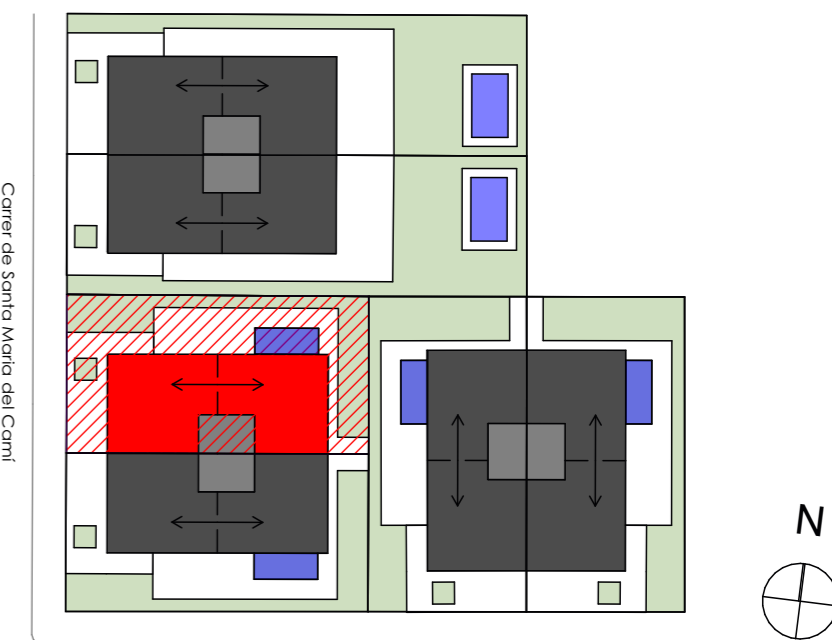

Carrer de la Font d'en Mau

Emplaçament general E:1/500




6 HABITATGES UNIFAMILIARS ADOSSATS APARELLATS. LA GARRIGA


C/ Santa Maria del Camí, nº69



GRUP TORT
www.gruptort.com

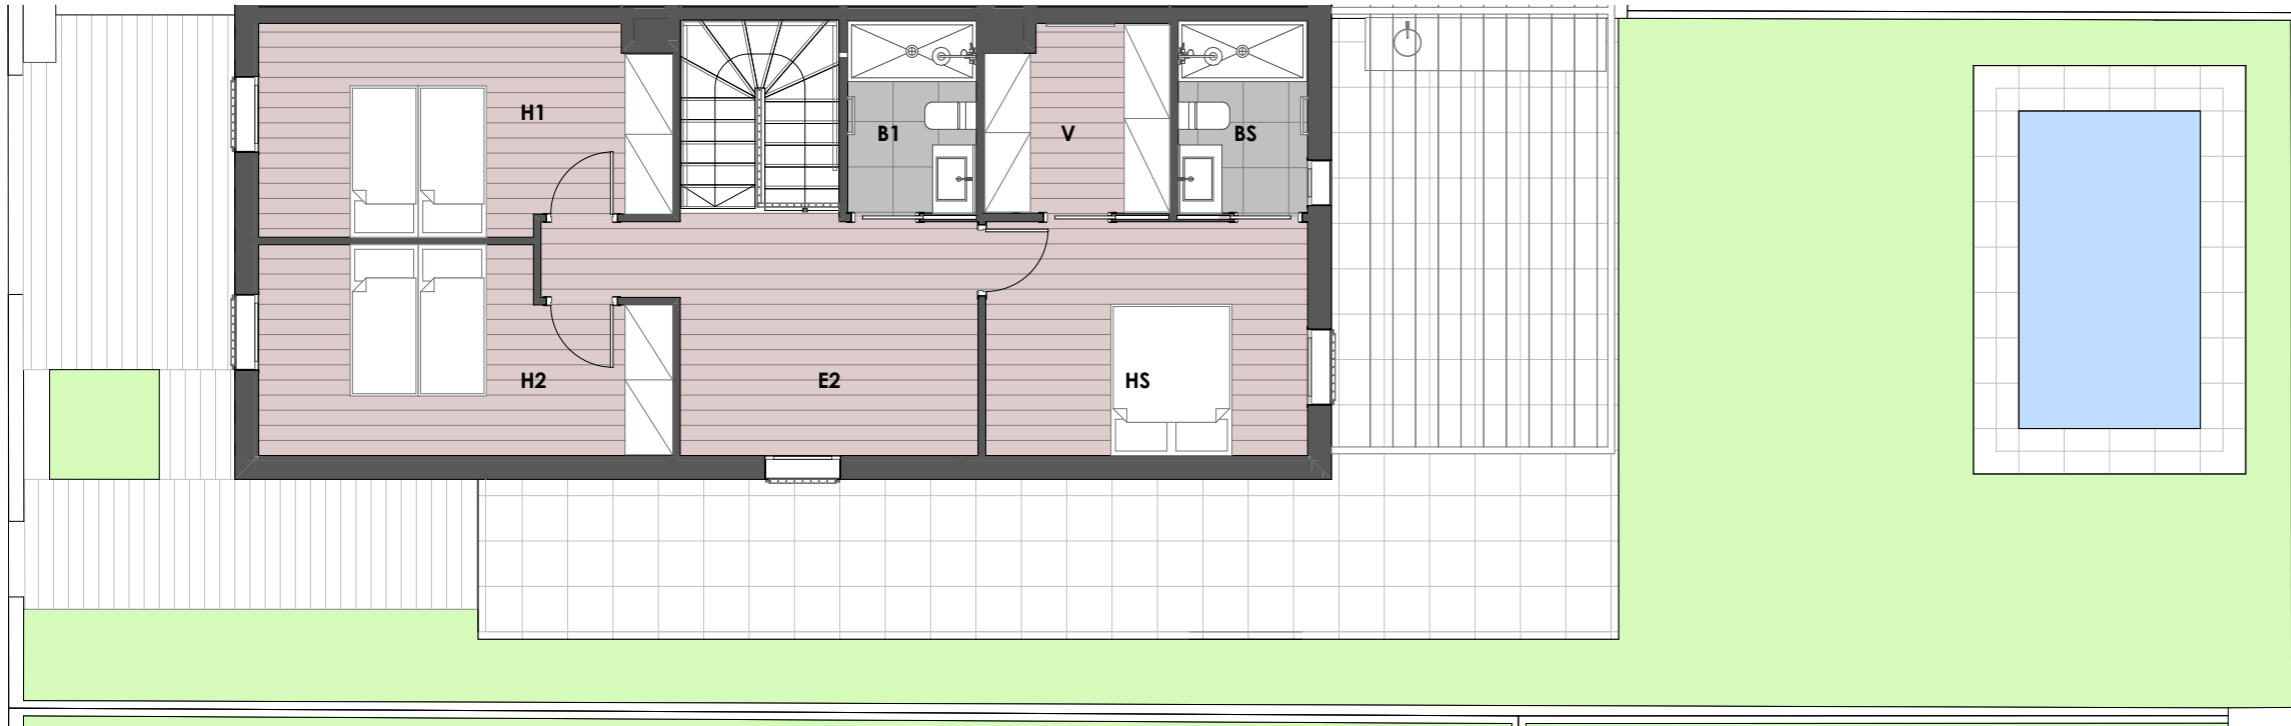

Planta Primera E:1/100

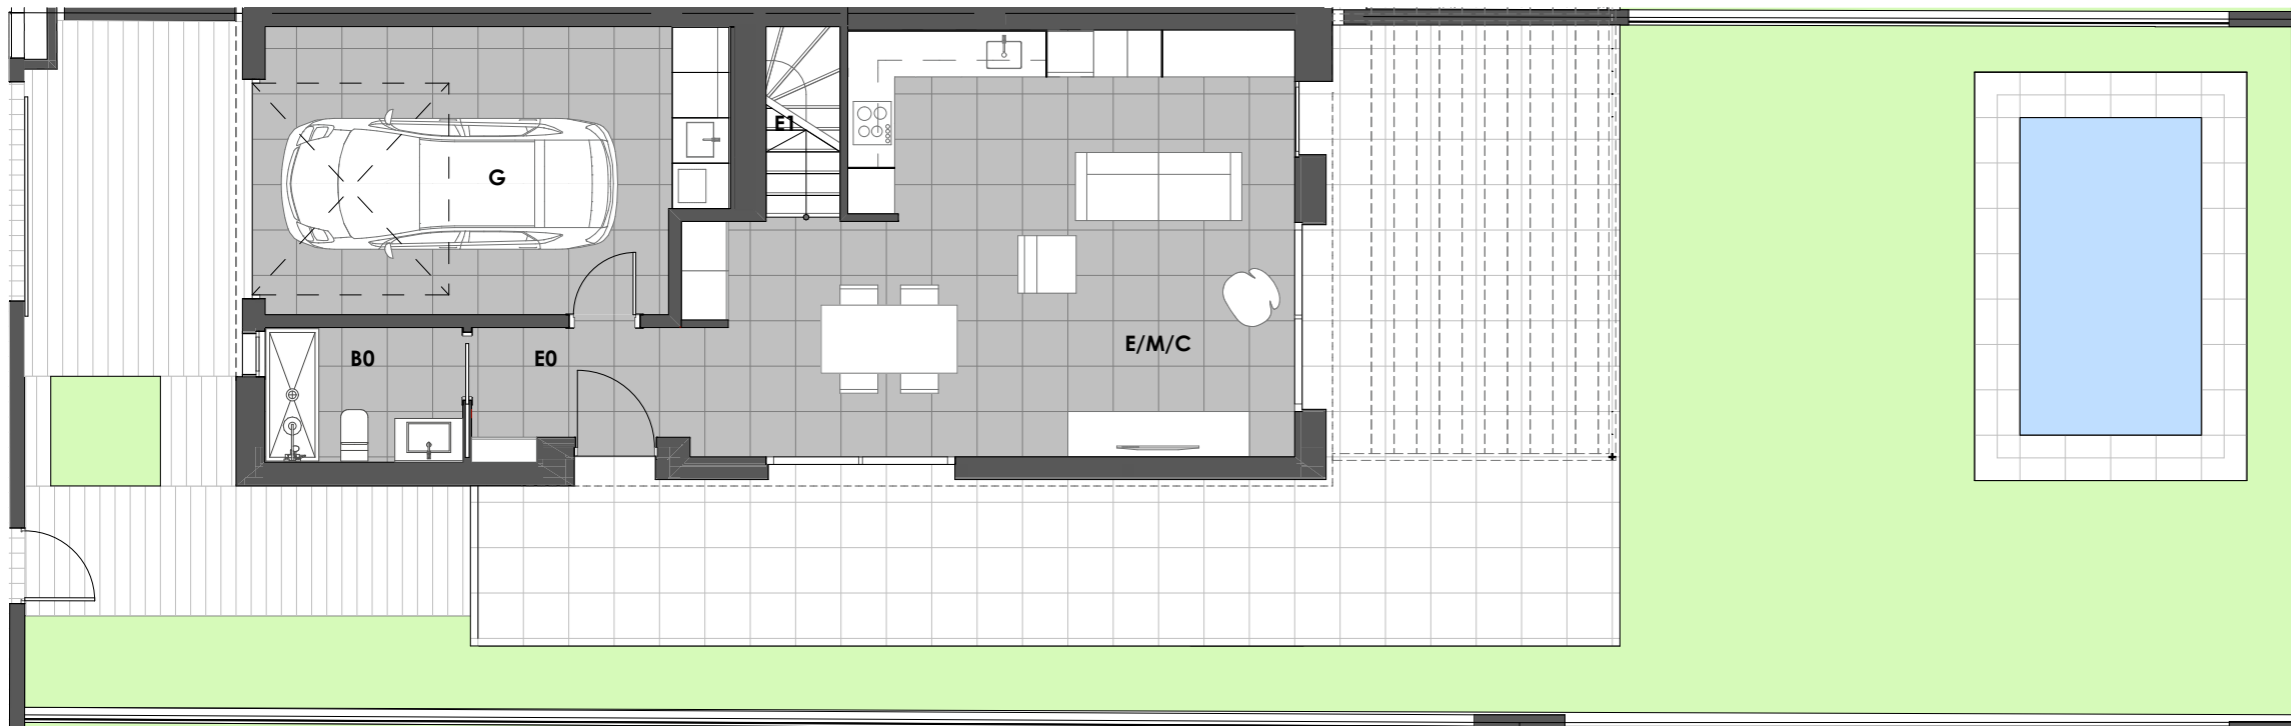

Planta Baixa E:1/100

SUPERFÍCIES ÚTILS. C/ SANTA MARIA DEL CAMÍ, Nº67
SUP. m2


Planta Baixa		
B0	BANY_0	4,56
E0	ENTRADA	4,69
E1	ESCALA	2,54
E/M/C	ESTAR - MENJADOR - CUINA	40,74
G	GARATGE	22,18
		74,71 m²

Planta Primera		
B1	BANY_1	6,96
BS	BANY SUITE	7,37
E2	DISTRIBUÏDOR / ESTUDI	14,39
H1	HABITACIÓ_1	14,65
H2	HABITACIÓ_2	13,79
HS	HABITACIÓ SUITE	13,16
V	VESTIDOR	8,57
		78,89 m²
		153,60 m²

SUPERFÍCIES CONSTRUÏDES.
C/ SANTA MARIA DEL CAMÍ, Nº 67
SUP. m2

Planta Baixa		88,87
Planta Primera		90,63
		179,50 m²

SUPERFÍCIE DE LA PARCEL·LA **282,94 m²**

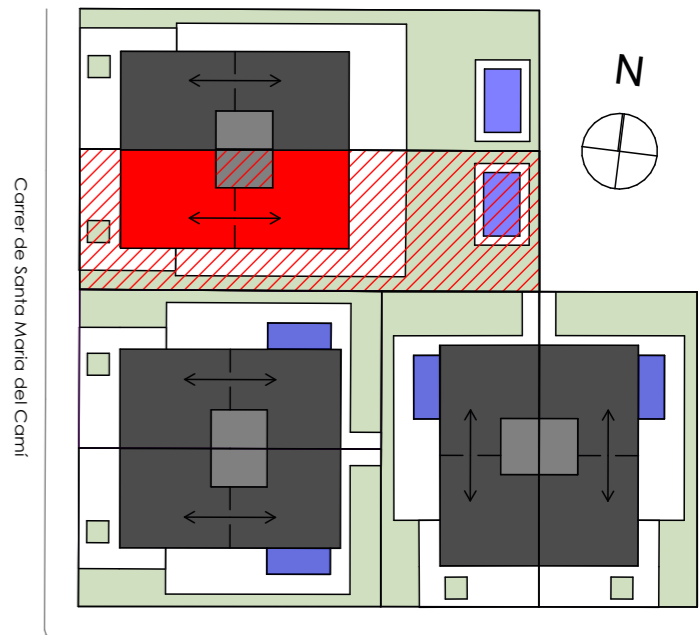


Carrer de la Font d'en Mau
Emplaçament general E:1/500

6 HABITATGES UNIFAMILIARS ADOSSATS APARELLATS. LA GARRIGA


C/ Santa Maria del Camí, nº67



GRUP TORT
www.gruptort.com

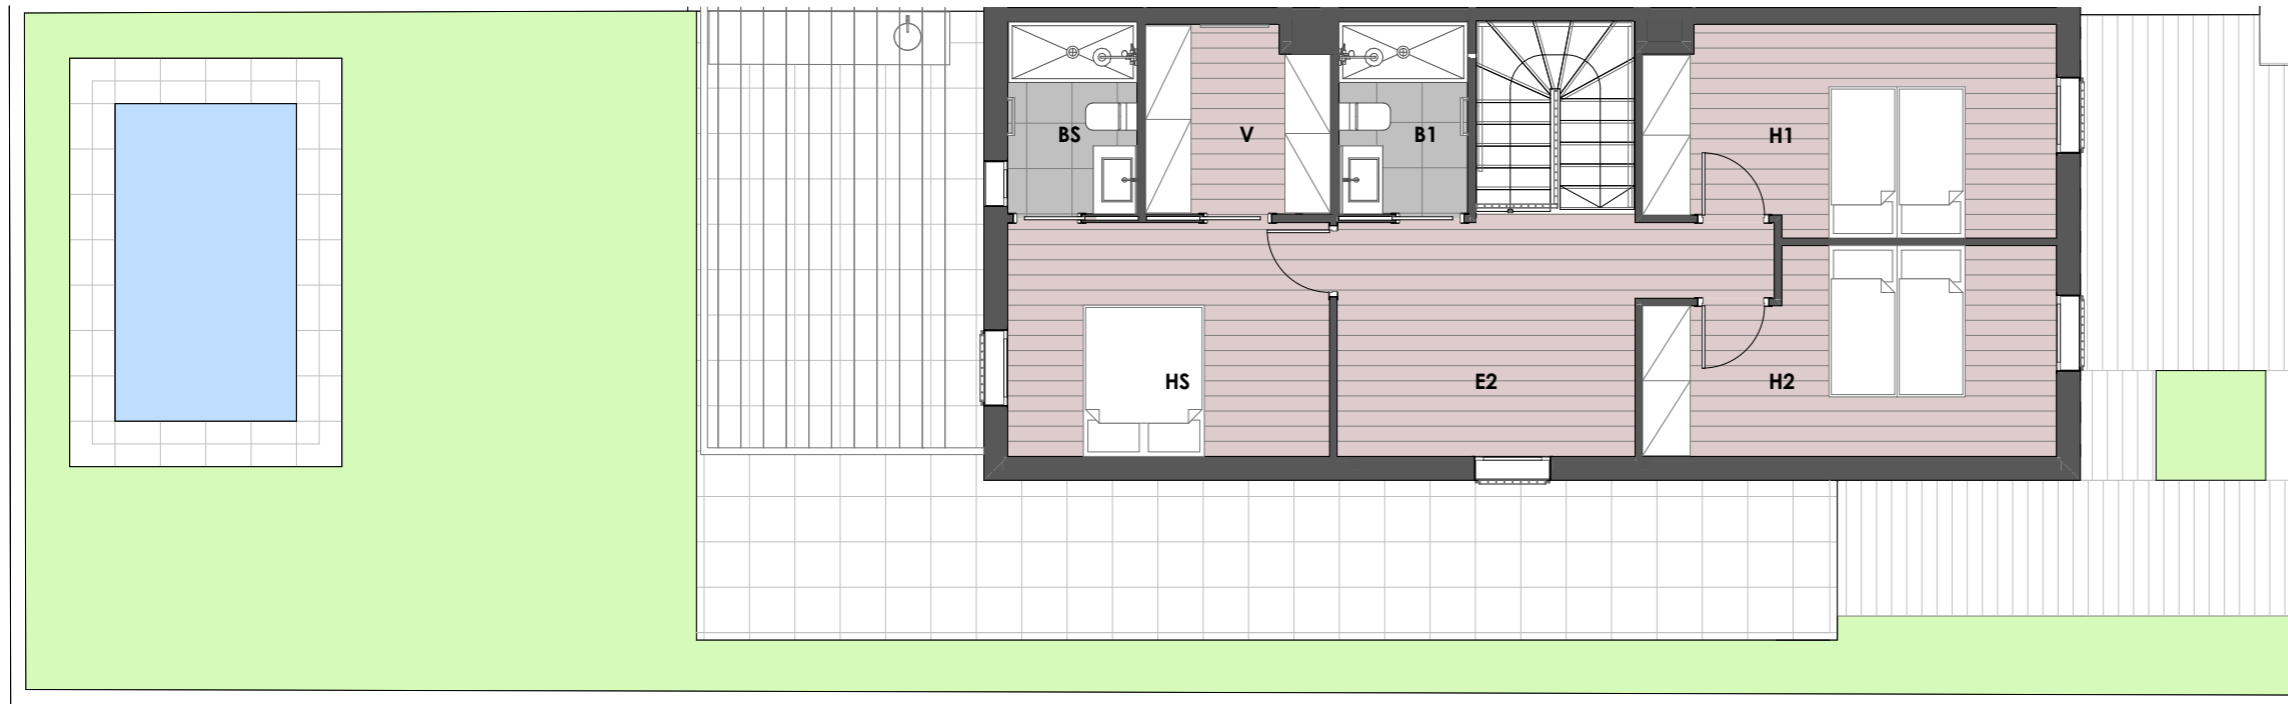

Planta Primera E:1/100

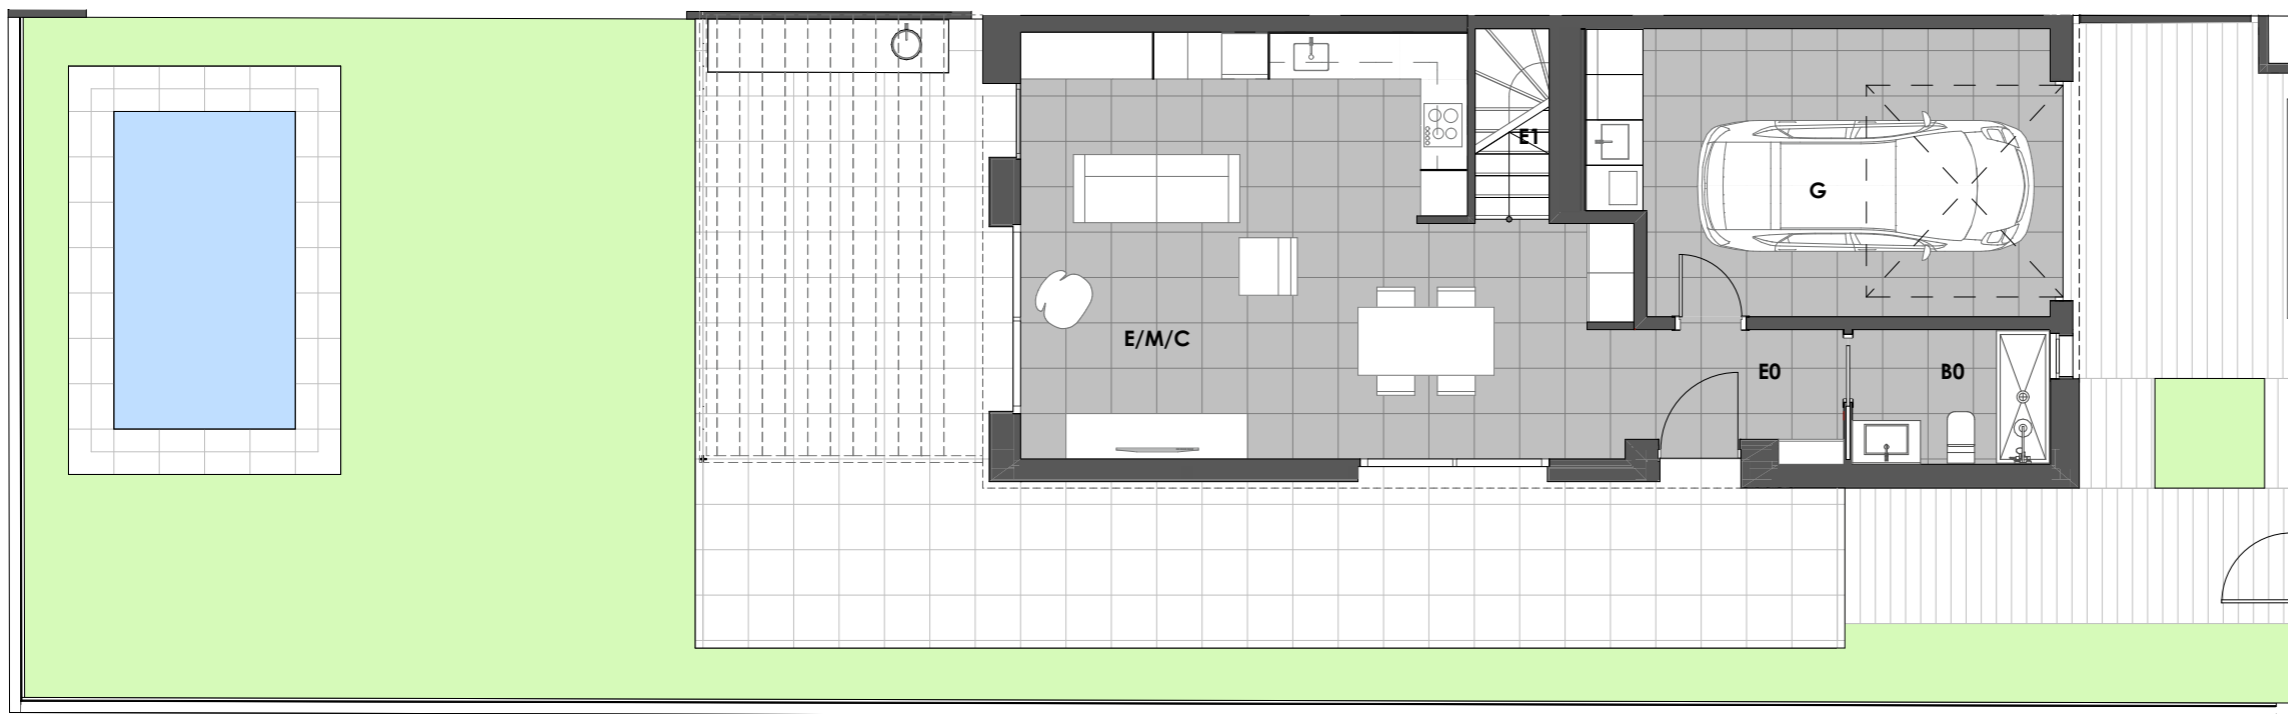

Planta Baixa E:1/100

SUPERFÍCIES ÚTILS. C/ SANTA MARIA DEL CAMÍ, Nº65
SUP. m2


Planta Baixa		
B0	BANY_0	4,56
E0	ENTRADA	4,69
E1	ESCALA	2,54
E/M/C	ESTAR - MENJADOR - CUINA	40,74
G	GARATGE	22,18
		74,71 m²

Planta Primera		
B1	BANY_1	6,96
BS	BANY SUITE	7,37
E2	DISTRIBUÏDOR / ESTUDI	14,39
H1	HABITACIÓ_1	14,65
H2	HABITACIÓ_2	13,79
HS	HABITACIÓ SUITE	13,16
V	VESTIDOR	8,57
		78,89 m²
		153,60 m²

SUPERFÍCIES CONSTRUÏDES.
C/ SANTA MARIA DEL CAMÍ, Nº 65
SUP. m2

Planta Baixa		88,87
Planta Primera		90,63
		179,50 m²

SUPERFÍCIE DE LA PARCEL·LA **282,26 m²**

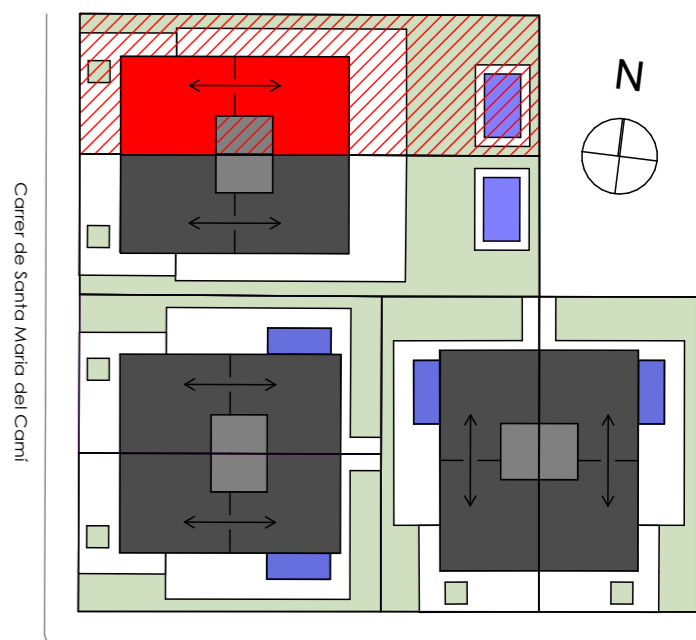

Carrer de la Font d'en Mau

Emplaçament general E:1/500




N

6 HABITATGES UNIFAMILIARS ADOSSATS APARELLATS. LA GARRIGA

C/ Santa Maria del Camí, nº65



GRUP TORT
www.gruptort.com

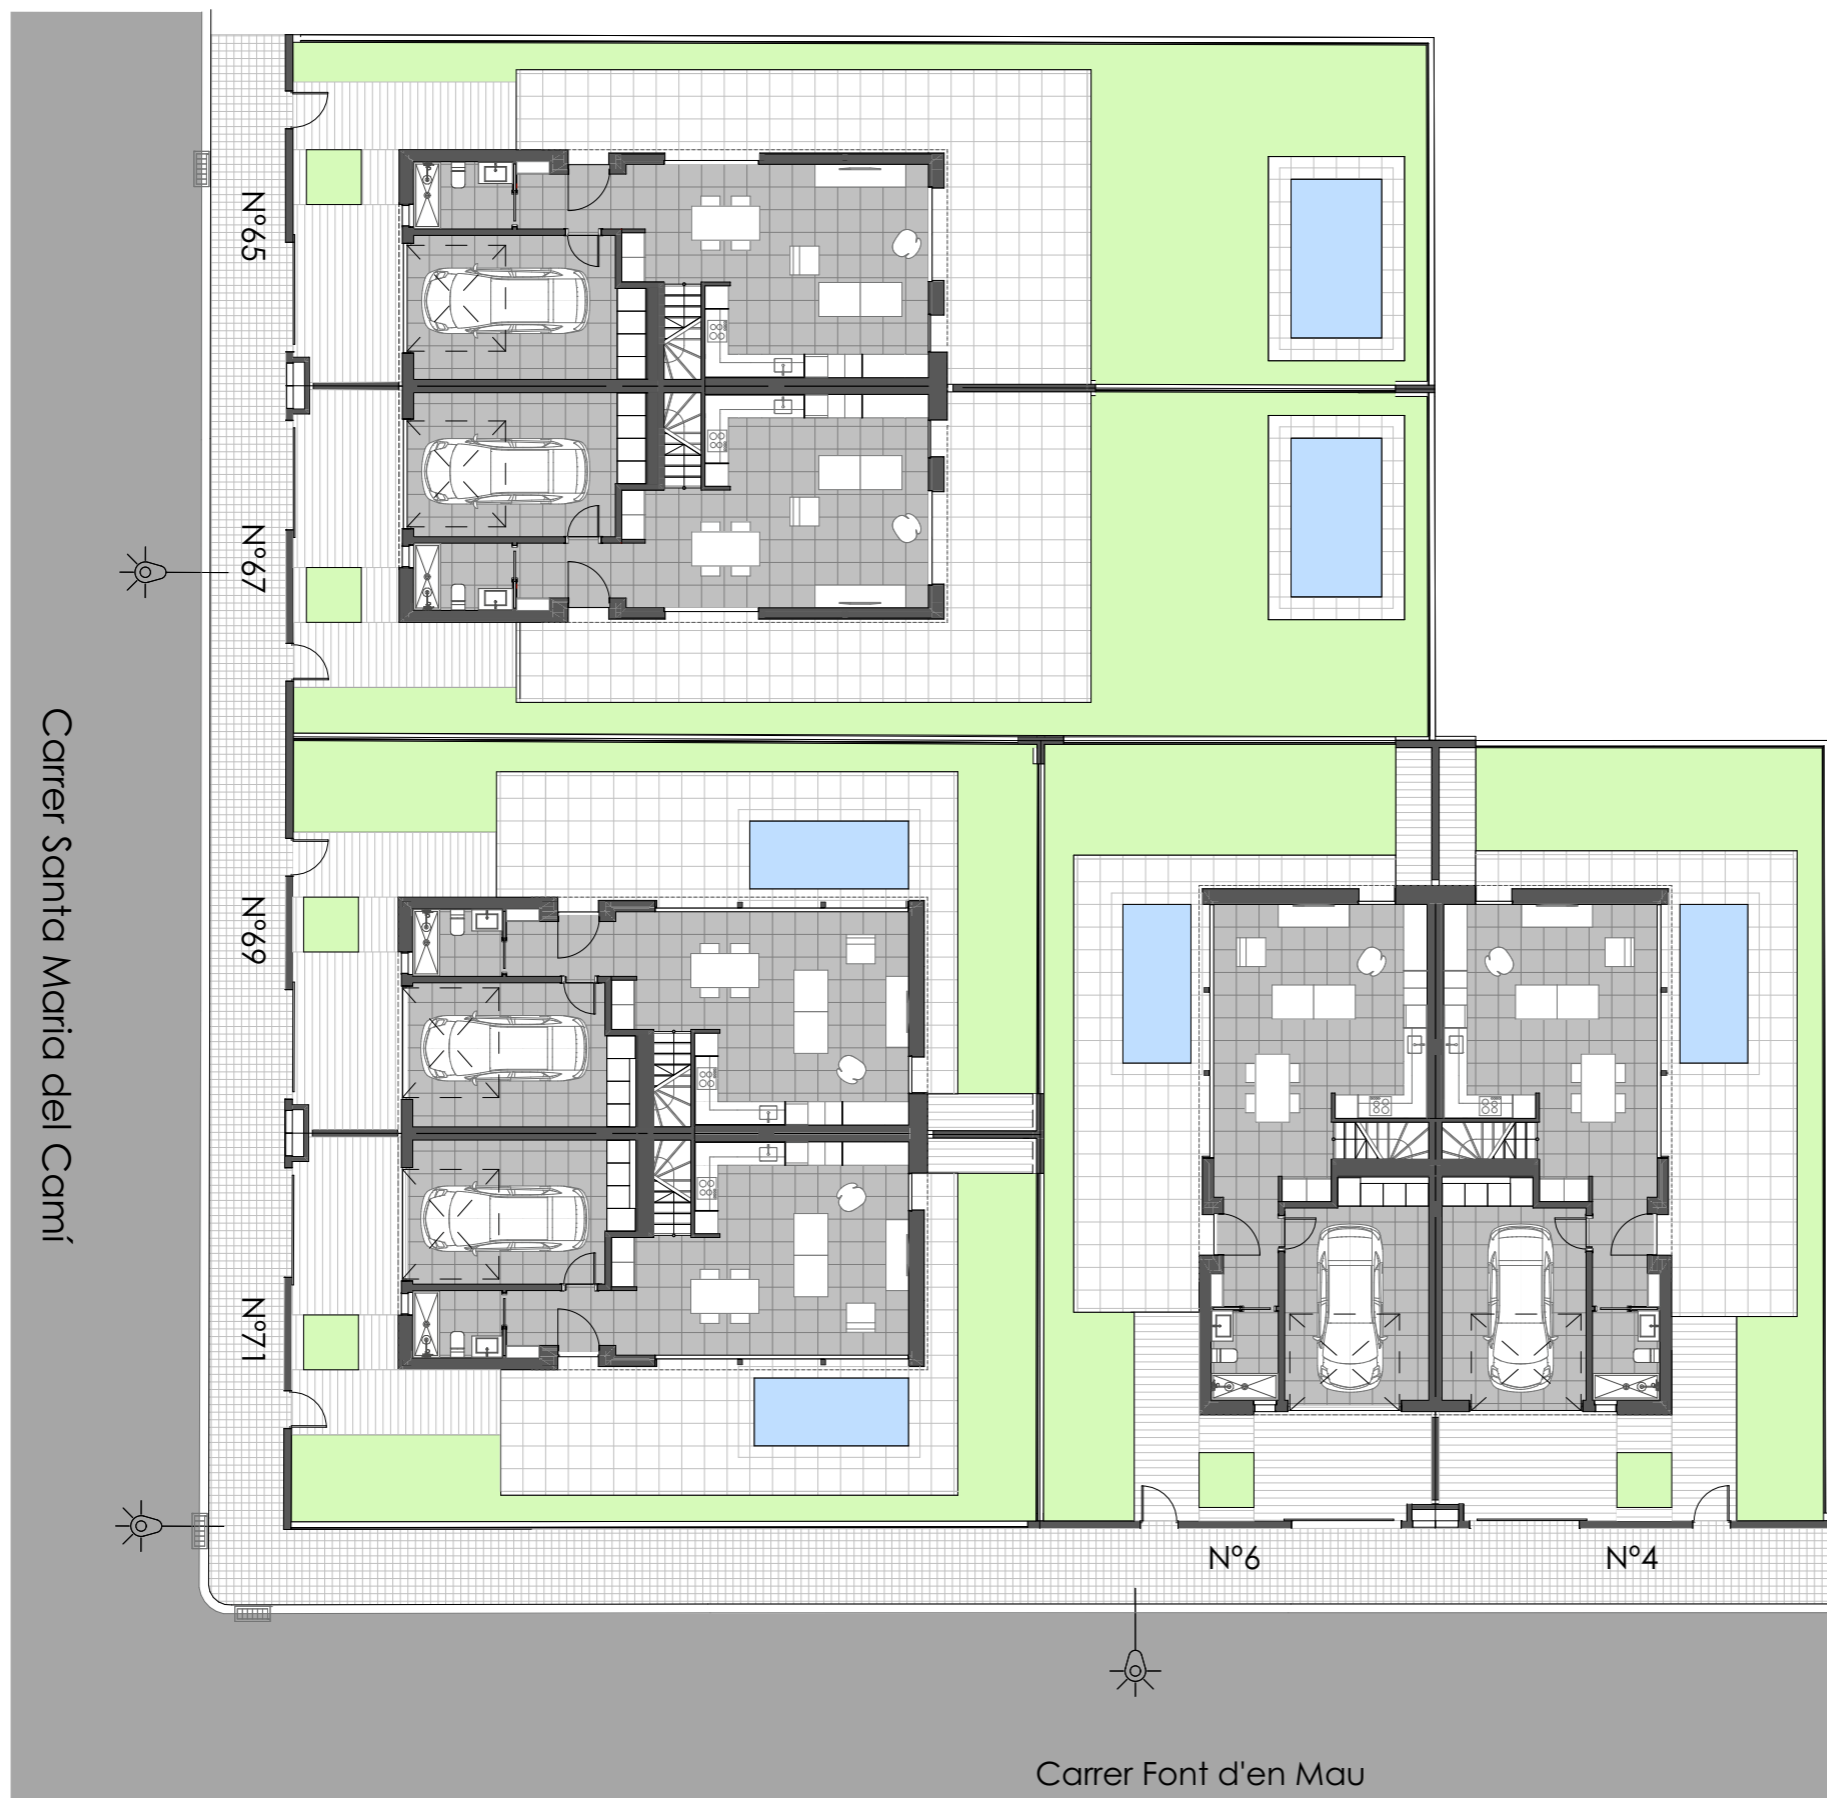

SUPERFÍCIES PARCEL·LES	
	SUP. m2
FONT D'EN MAU 4	217,70
FONT D'EN MAU 6	217,72
STA. MARIA DEL CAMÍ 65	282,26
STA. MARIA DEL CAMÍ 67	282,94
STA. MARIA DEL CAMÍ 69	208,73
STA. MARIA DEL CAMÍ 71	208,91
	1.418,26 m²

SUPERFÍCIES CONSTRUÏDES	
	SUP. m2
Planta Baixa	
C/Font d'en Mau 4	85,77
C/Font d'en Mau 6	85,77
C/Sta. Maria del Camí 65	88,87
C/Sta. Maria del Camí 67	88,87
C/Sta. Maria del Camí 69	85,77
C/Sta. Maria del Camí 71	85,77
Planta Primera	
C/Font d'en Mau 4	87,50
C/Font d'en Mau 6	87,50
C/Sta. Maria del Camí 65	90,63
C/Sta. Maria del Camí 67	90,63
C/Sta. Maria del Camí 69	87,50
C/Sta. Maria del Camí 71	87,50
	1.052,08 m²


Planta Baixa E:1/200

6 HABITATGES UNIFAMILIARS ADOSSATS APARELLATS. LA GARRIGA
 C/ Font d'en Mau n°4-6. C/ Santa Maria del Camí, n°65-67-69-71



Ni el mobiliari ni la pèrgola del jardí no estan inclosos i són merament indicatius. Aquest plànol té només caràcter informatiu i està subjecte a possibles modificacions a criteri de la direcció facultativa de l'obra.

Carrer Santa Maria del Camí

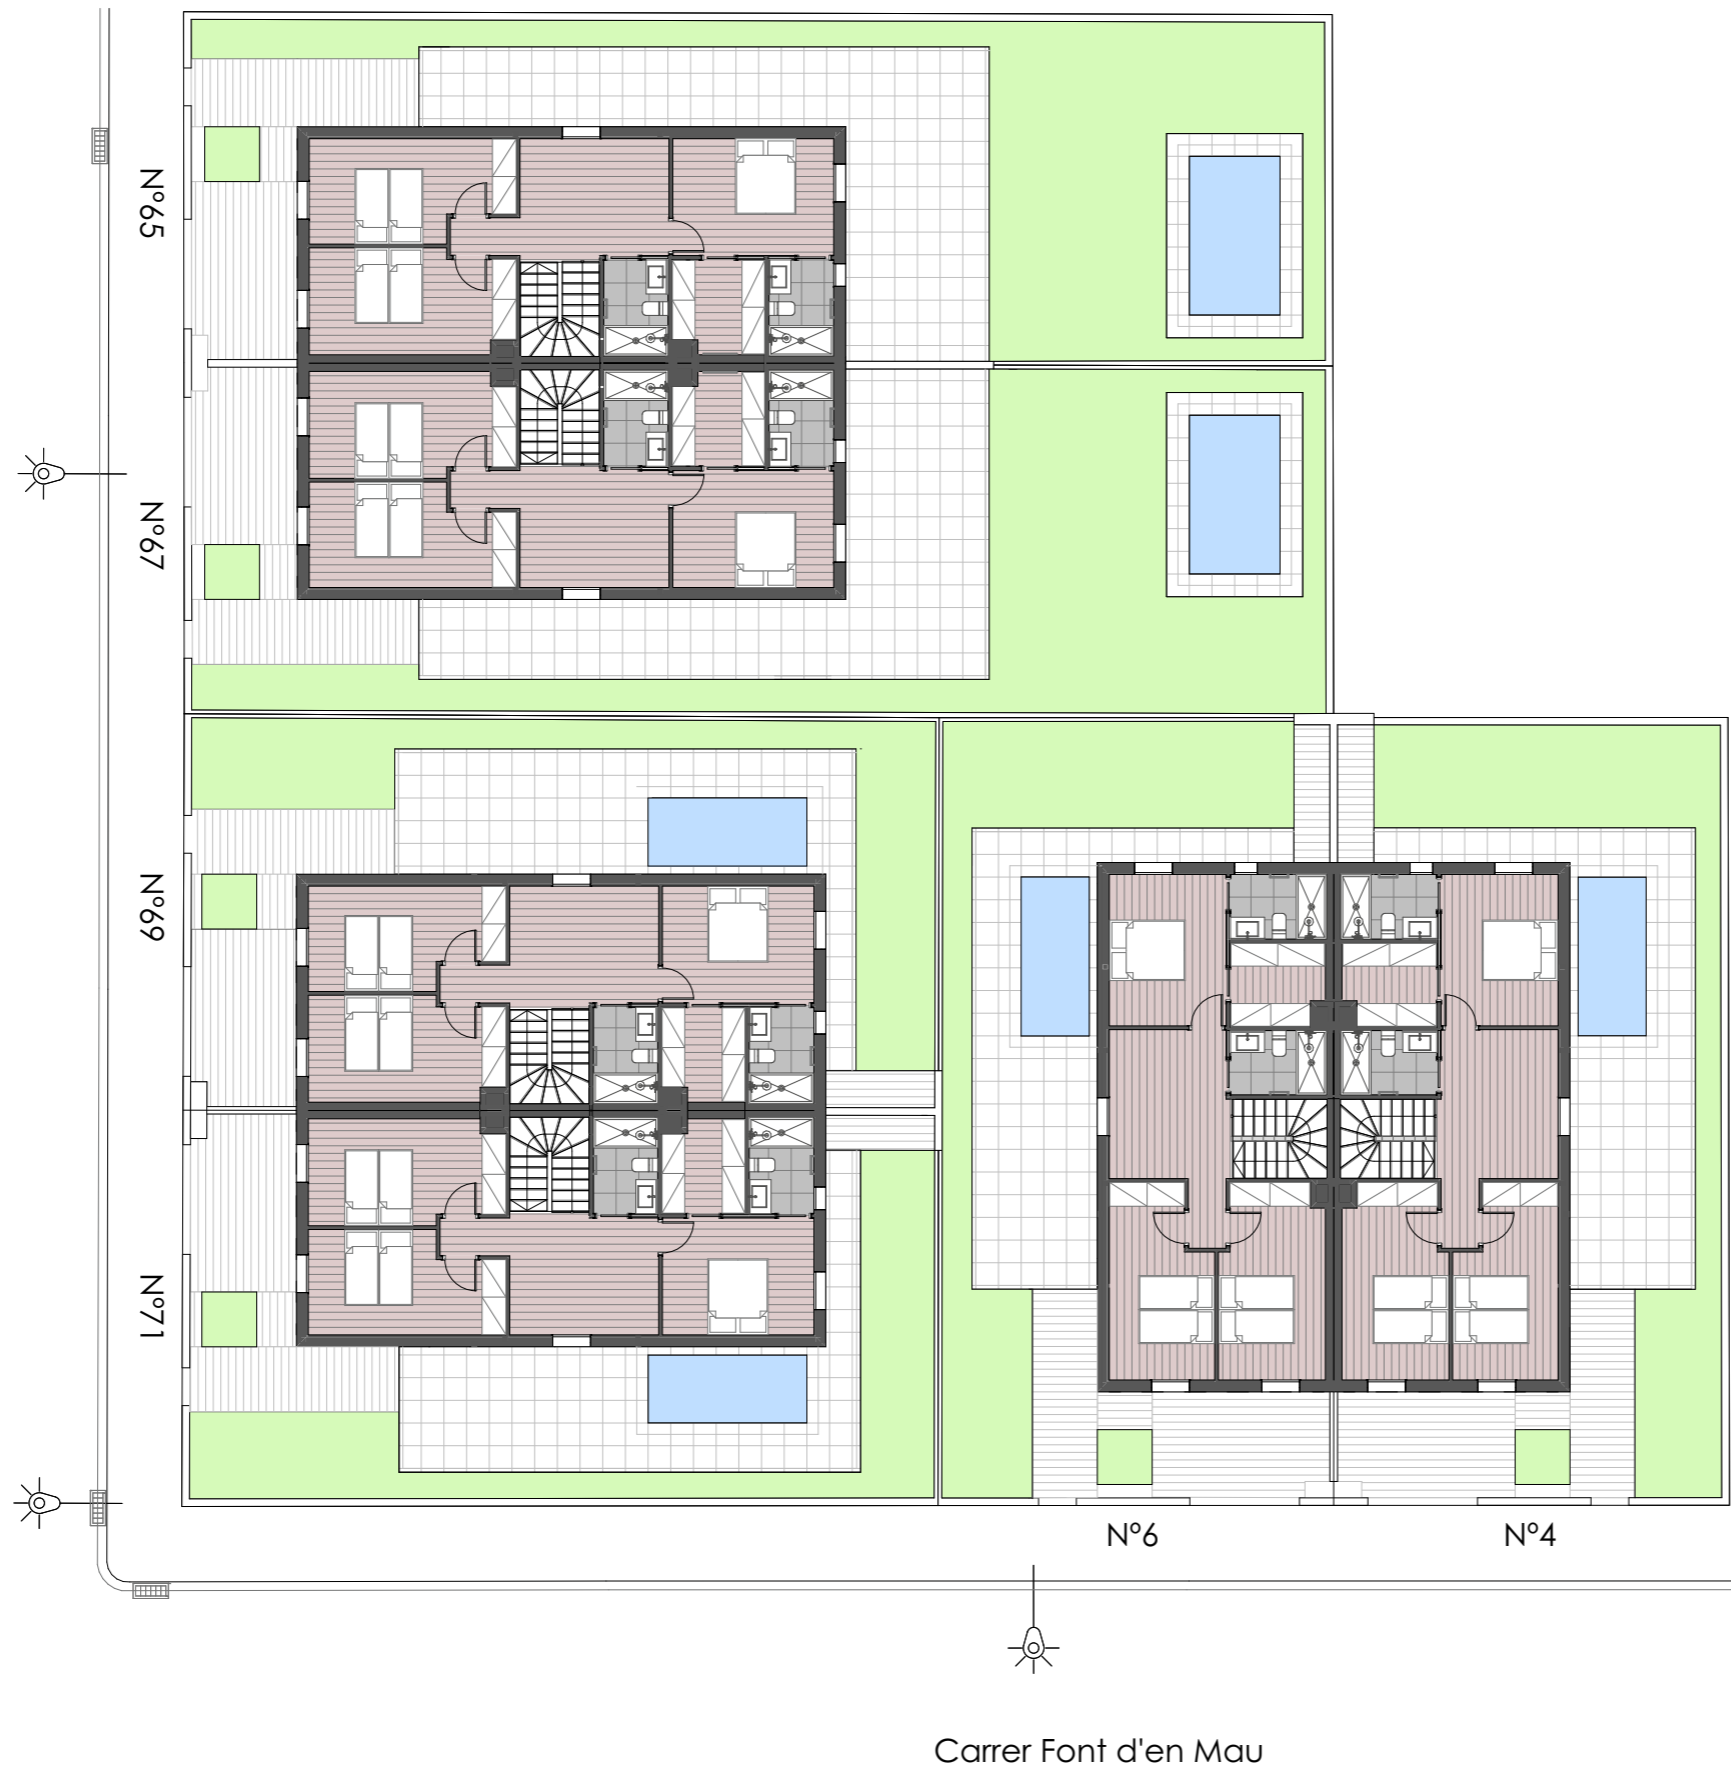

SUPERFÍCIES PARCEL·LES	
	SUP. m2
FONT D'EN MAU 4	217,70
FONT D'EN MAU 6	217,72
STA. MARIA DEL CAMÍ 65	282,26
STA. MARIA DEL CAMÍ 67	282,94
STA. MARIA DEL CAMÍ 69	208,73
STA. MARIA DEL CAMÍ 71	208,91
	1.418,26 m²

SUPERFÍCIES CONSTRUÏDES	
	SUP. m2
Planta Baixa	
C/Font d'en Mau 4	85,77
C/Font d'en Mau 6	85,77
C/Sta. Maria del Camí 65	88,87
C/Sta. Maria del Camí 67	88,87
C/Sta. Maria del Camí 69	85,77
C/Sta. Maria del Camí 71	85,77
Planta Primera	
C/Font d'en Mau 4	87,50
C/Font d'en Mau 6	87,50
C/Sta. Maria del Camí 65	90,63
C/Sta. Maria del Camí 67	90,63
C/Sta. Maria del Camí 69	87,50
C/Sta. Maria del Camí 71	87,50
	1.052,08 m²

Planta Primera E:1/200



6 HABITATGES UNIFAMILIARS ADOSSATS APARELLATS. LA GARRIGA

C/ Font d'en Mau n°4-6. C/ Santa Maria del Camí, n°65-67-69-71

GRUP TORT
www.gruptort.com